



8.5.1.3 In badkamer [Standaard]

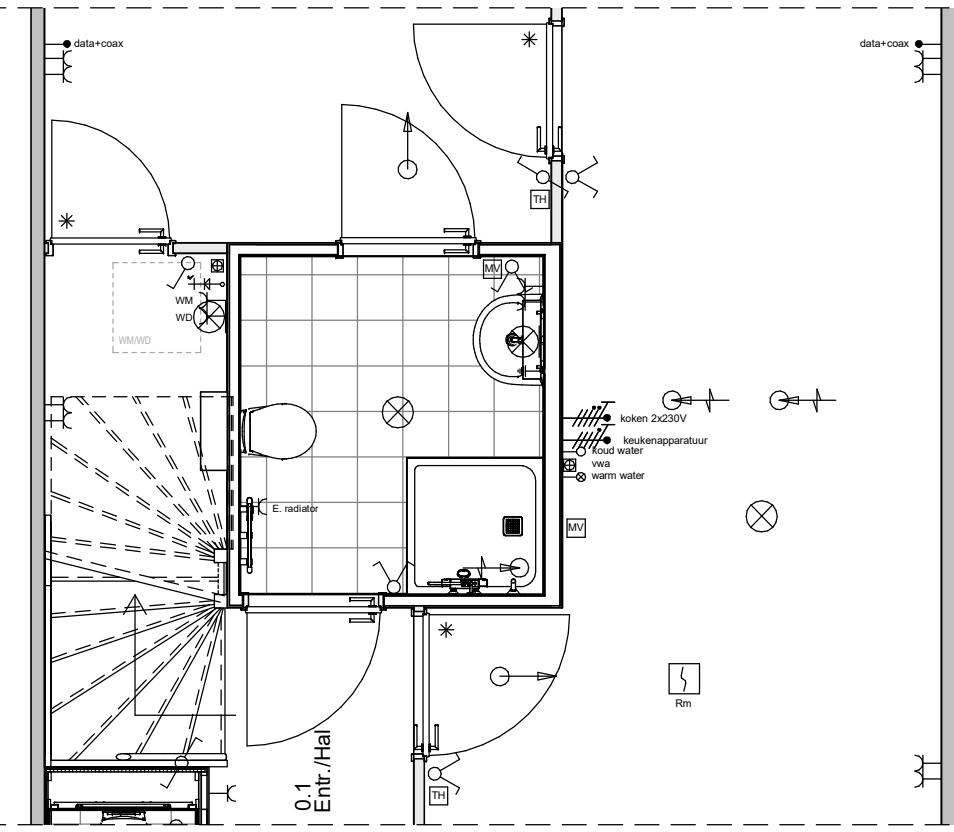

8.5.1.5 Trapkast beneden [Optie]

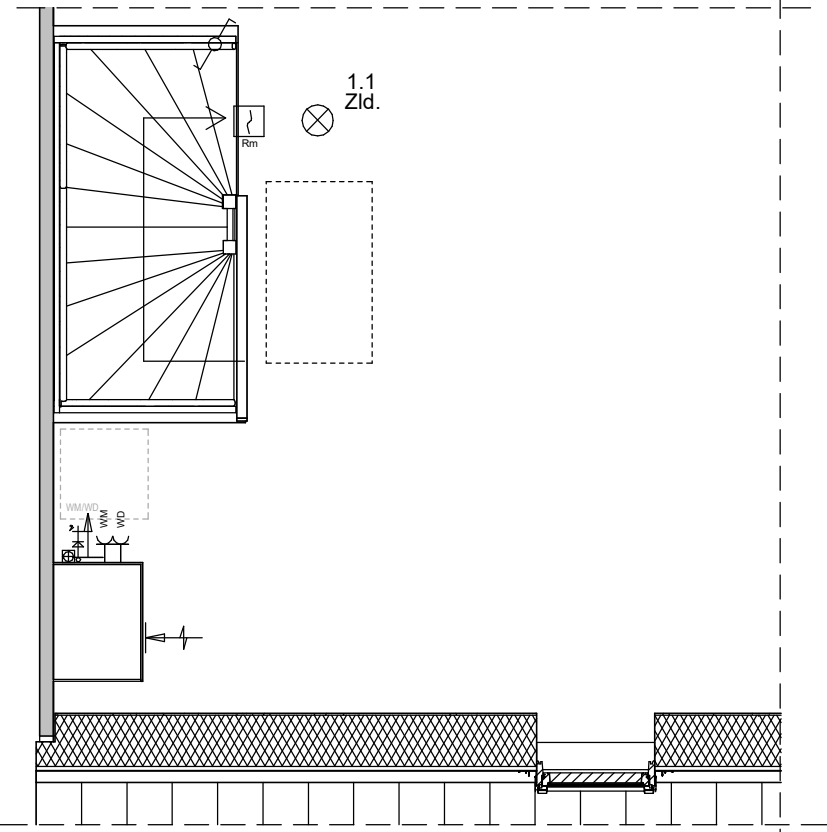

8.5.1.6 1e verdieping (tegen de schacht) [Optie]

Renvooi; installaties

	Enkelpolige schakelaar		Aansluiting plafondlichtpunt
	Serieschakelaar		Aansluiting wandlichtpunt
	Hotelschakelaar		Aansluiting buitenlichtpunt (waterdicht)
	Enkelvoudige wandcontactdoos		Leiding t.b.v. DATA + COAX / bedraad (DATA = UTP CAT-5)
	Enkelvoudige wandcontactdoos t.b.v. wasmachine		Aerdpunt
	Enkelvoudige wandcontactdoos t.b.v. droger		Beldrukker 1050- vloer
	Tweevoudige wandcontactdoos		Schel
	Aansluiting PV installatie 1x230V		Rm Rookmelder (230V)
	Keukenapparatuur		Alzuggpunt t.b.v. ventilatie
	Koken 2x230V		Alzuggpunt t.b.v. ventilatie
	Elektrische radiator		Inblussventiel t.b.v. ventilatie
	Thermostaat		Wasmachinekraan
	Schakelaar mechanische ventilatie		KW Algedopte koudwaterleiding
			WW Algedopte warmwaterleiding
			WVA Vulwater afvoer
			Vervuigd wandcontactdoor (opbouw)
			HWA Hemelwater afvoer

Hoogte WCD en schakelmateriaal:
 - WCD in verticijlruimtes 300+ vloer
 - Schakelaars 1050+ vloer
 - WCD i.c.m. schakelaar 1050+ vloer

Fijn Wonen is continu in ontwikkeling om te bewerkstelligen dat het product betaalbaar, comfortabel en toekomstbestendig blijft met de beste support en zekerheid. Daarnaast zijn ook de eisen vanuit regelgeving, wensen vanuit opdrachtgevers en productiemethodes constant in ontwikkeling. Fijn Wonen behoudt zich dan ook het recht voor om wijzigingen door te voeren in haar producten, waarbij de kwaliteit van wijzigingen altijd uitgaat boven eerder aangeboden productversies

<p>● PROJECT Fijn Wonen Nieuwbouw</p>	
<p>● ONDERDEEL 8.5.1 Positie wasmachine en droger (1-serie) (LLB)</p>	
<p>● VERSIE Fijn Wonen 3.0</p>	<p>DATUM: 18-06-2024 GEWIJZIGD: GETEKEND: GM SCHAAL: 1:50</p>
<p>TEKENINGNR.: 8.5.1 8.5.1.3/ 8.5.1.5 / 8.5.1.6</p>	